
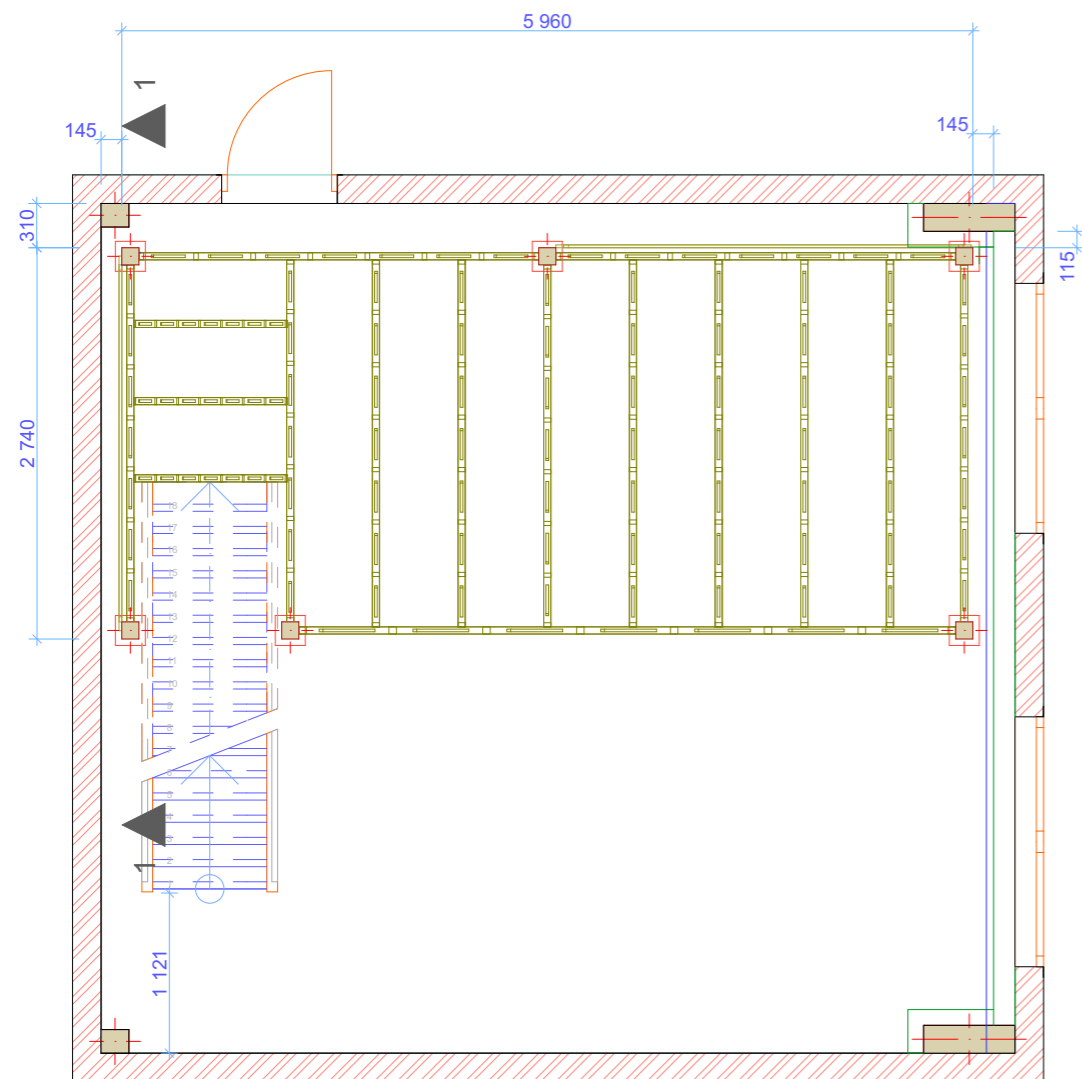


Рабочий лист

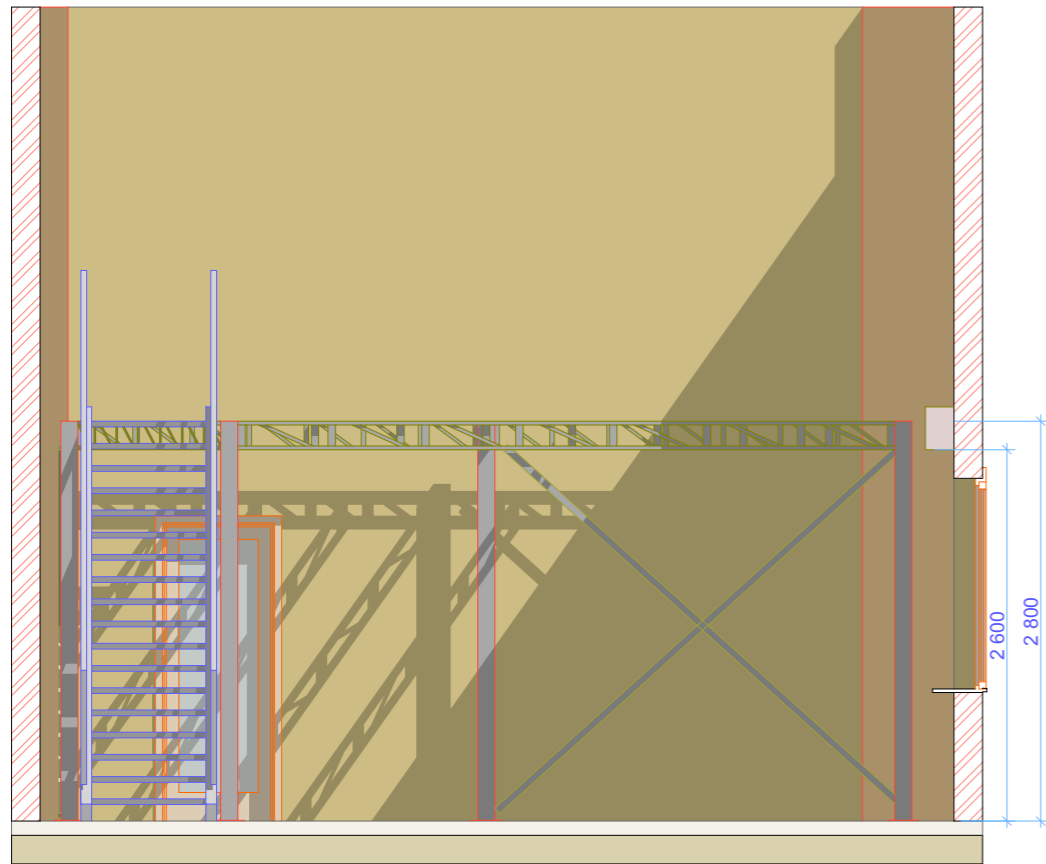

Нагрузка на перекрытие - 250 кг/м.кв

Изм.	Кол.уч.	Лист	№Док.	Подп.	Дата				
						####			
						#Наименование Проекта	Стадия	Лист	Листов
							П	03	
						План на отм. ±0.000	####		