


План расположения торгово-складского оборудования.

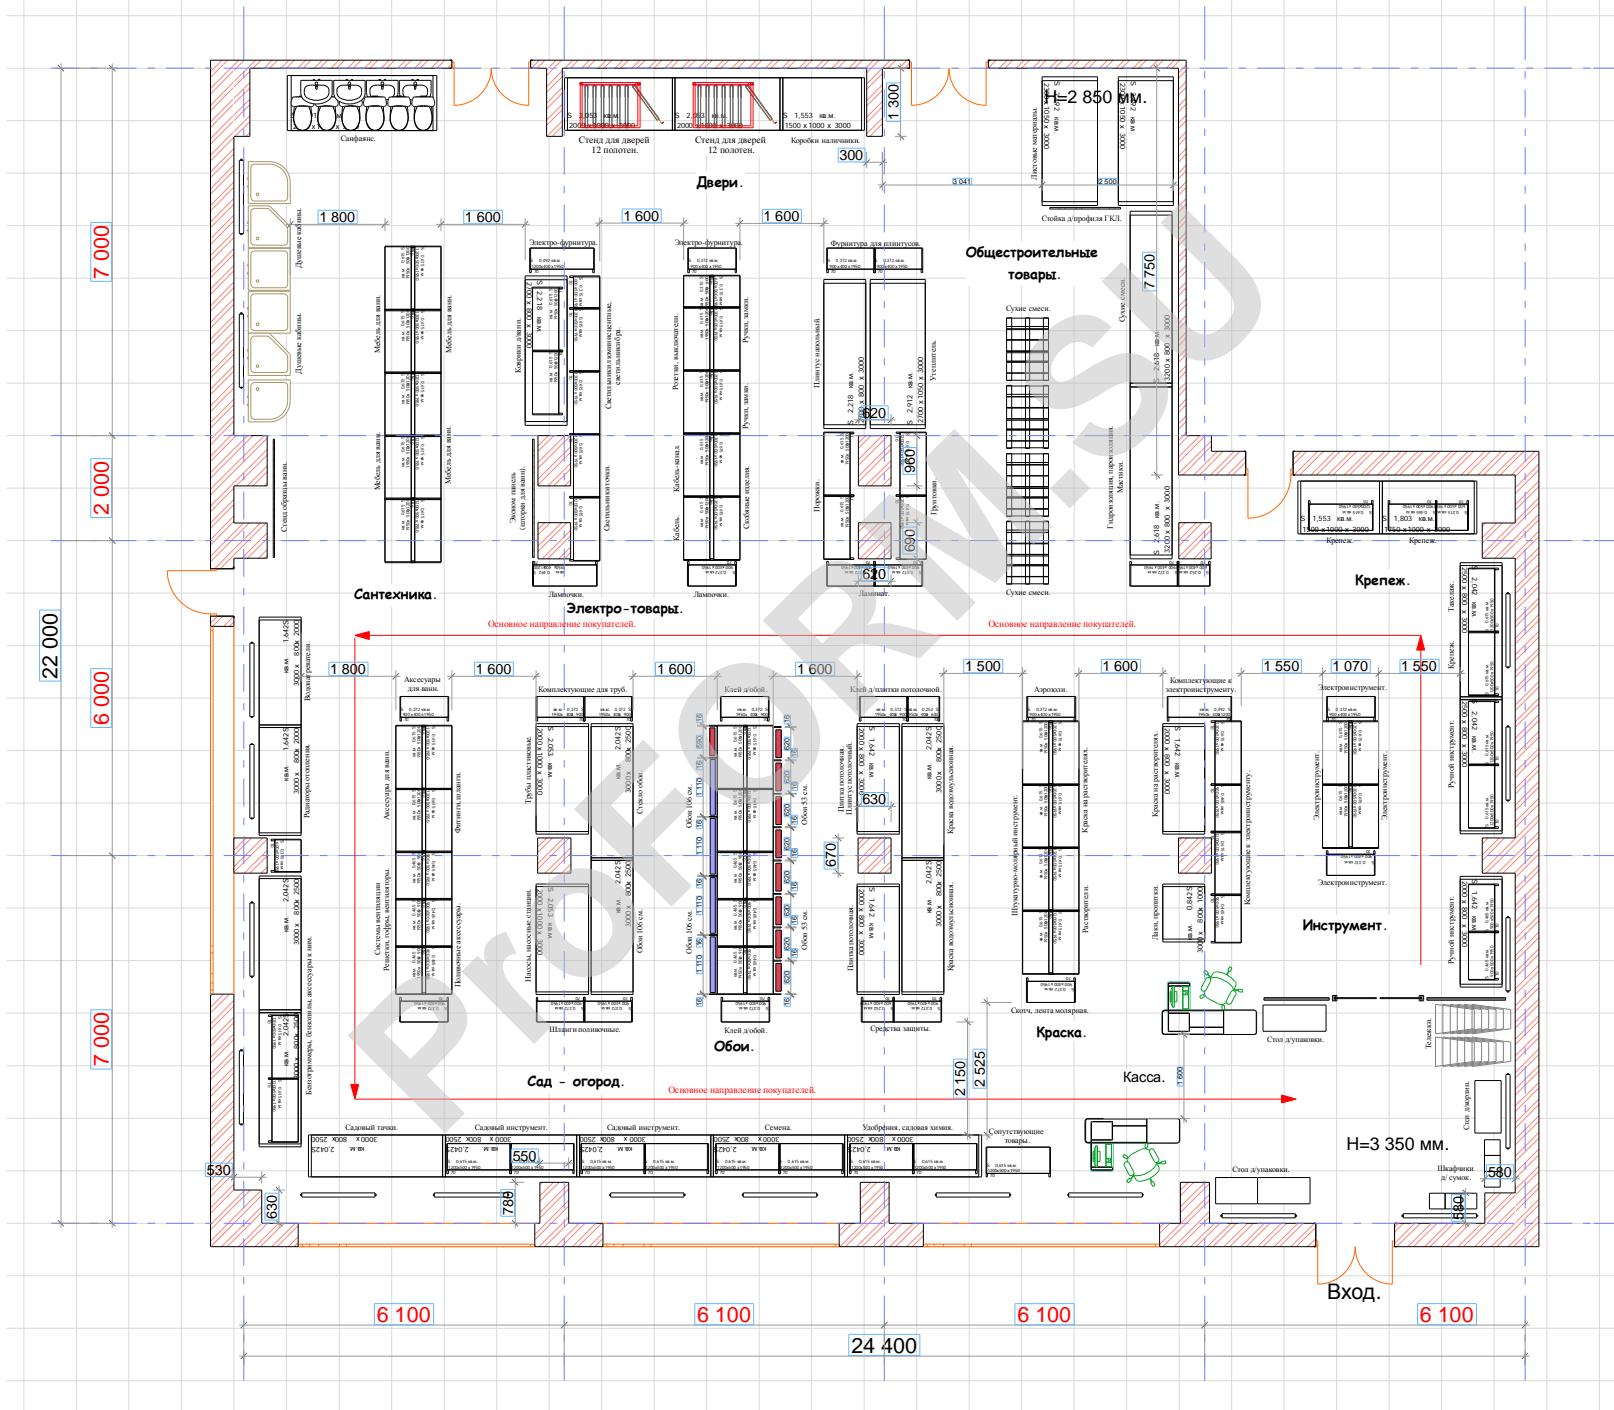

План расположения торгово-складского оборудования.

