


Приложение 1: Схема складского комплекса, этаж 1.

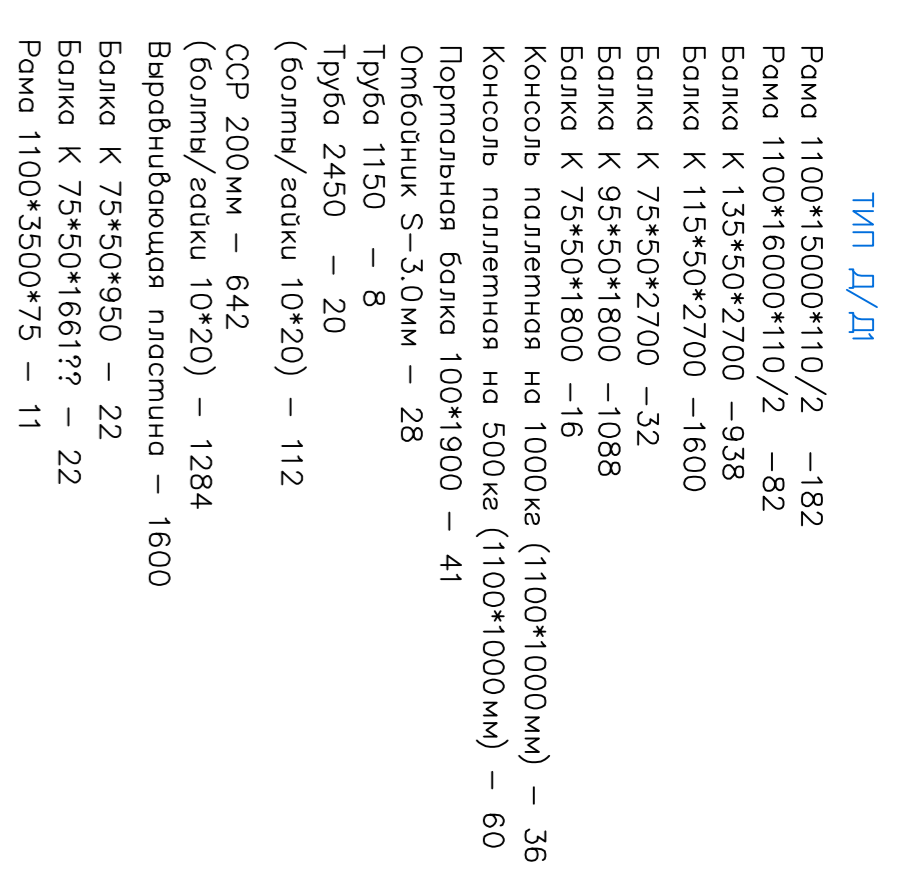


Приложение 2: Сцен

- ТИП А/Б**
 Рама 1100*2000*89/1,5 – 29
 Балка К 95*50*1800 – 20+10
 Балка К 135*50*2700 – 22
 Балка К 95*50*2700 – 11
 Отбойник на столу – 29
 (анкер болт) – 116
 Вваривающаяся пластина – 87
- ТИП В/В1**
 Рама 1100*5800*89/1,5 – 119
 Балка К 135*50*2700 – 616
 Балка К 75*50*950 – 14
 Балка К 75*50*1675? – 14
 Рама 1100*3500*75 – 7
 Балка К 95*50*1800 – 42
 Балка К 75*50*2700 – 30
 ССР 200мм – 102
 (болты/гайки 10*20) – 204
 Вваривающаяся пластина – 476
- ТИП Г**
 Рама 1100*5800*89/1,5 – 10
 Балка К 135*50*2700 – 48
 Отбойник на столу – 10
 (анкер болт) – 40
 Вваривающаяся пластина – 30
- ТИП Д**
 Рама 1100*15000*110/2 – 182
 Рама 1100*16000*110/2 – 82
 Балка К 135*50*2700 – 938
 Балка К 115*50*2700 – 1600
 Балка К 75*50*2700 – 32
 Балка К 95*50*1800 – 1088
 Балка К 75*50*1800 – 16
 Отбойник S–3,0мм – 28
 Труба 1150 – 8
 Труба 2450 – 20
 (болты/гайки 10*20) – 112
 ССР 200мм – 642
 (болты/гайки 10*20) – 1284
 Балка К 75*50*950 – 22
 Балка К 75*50*1661? – 22
 Рама 1100*3500*75 – 11


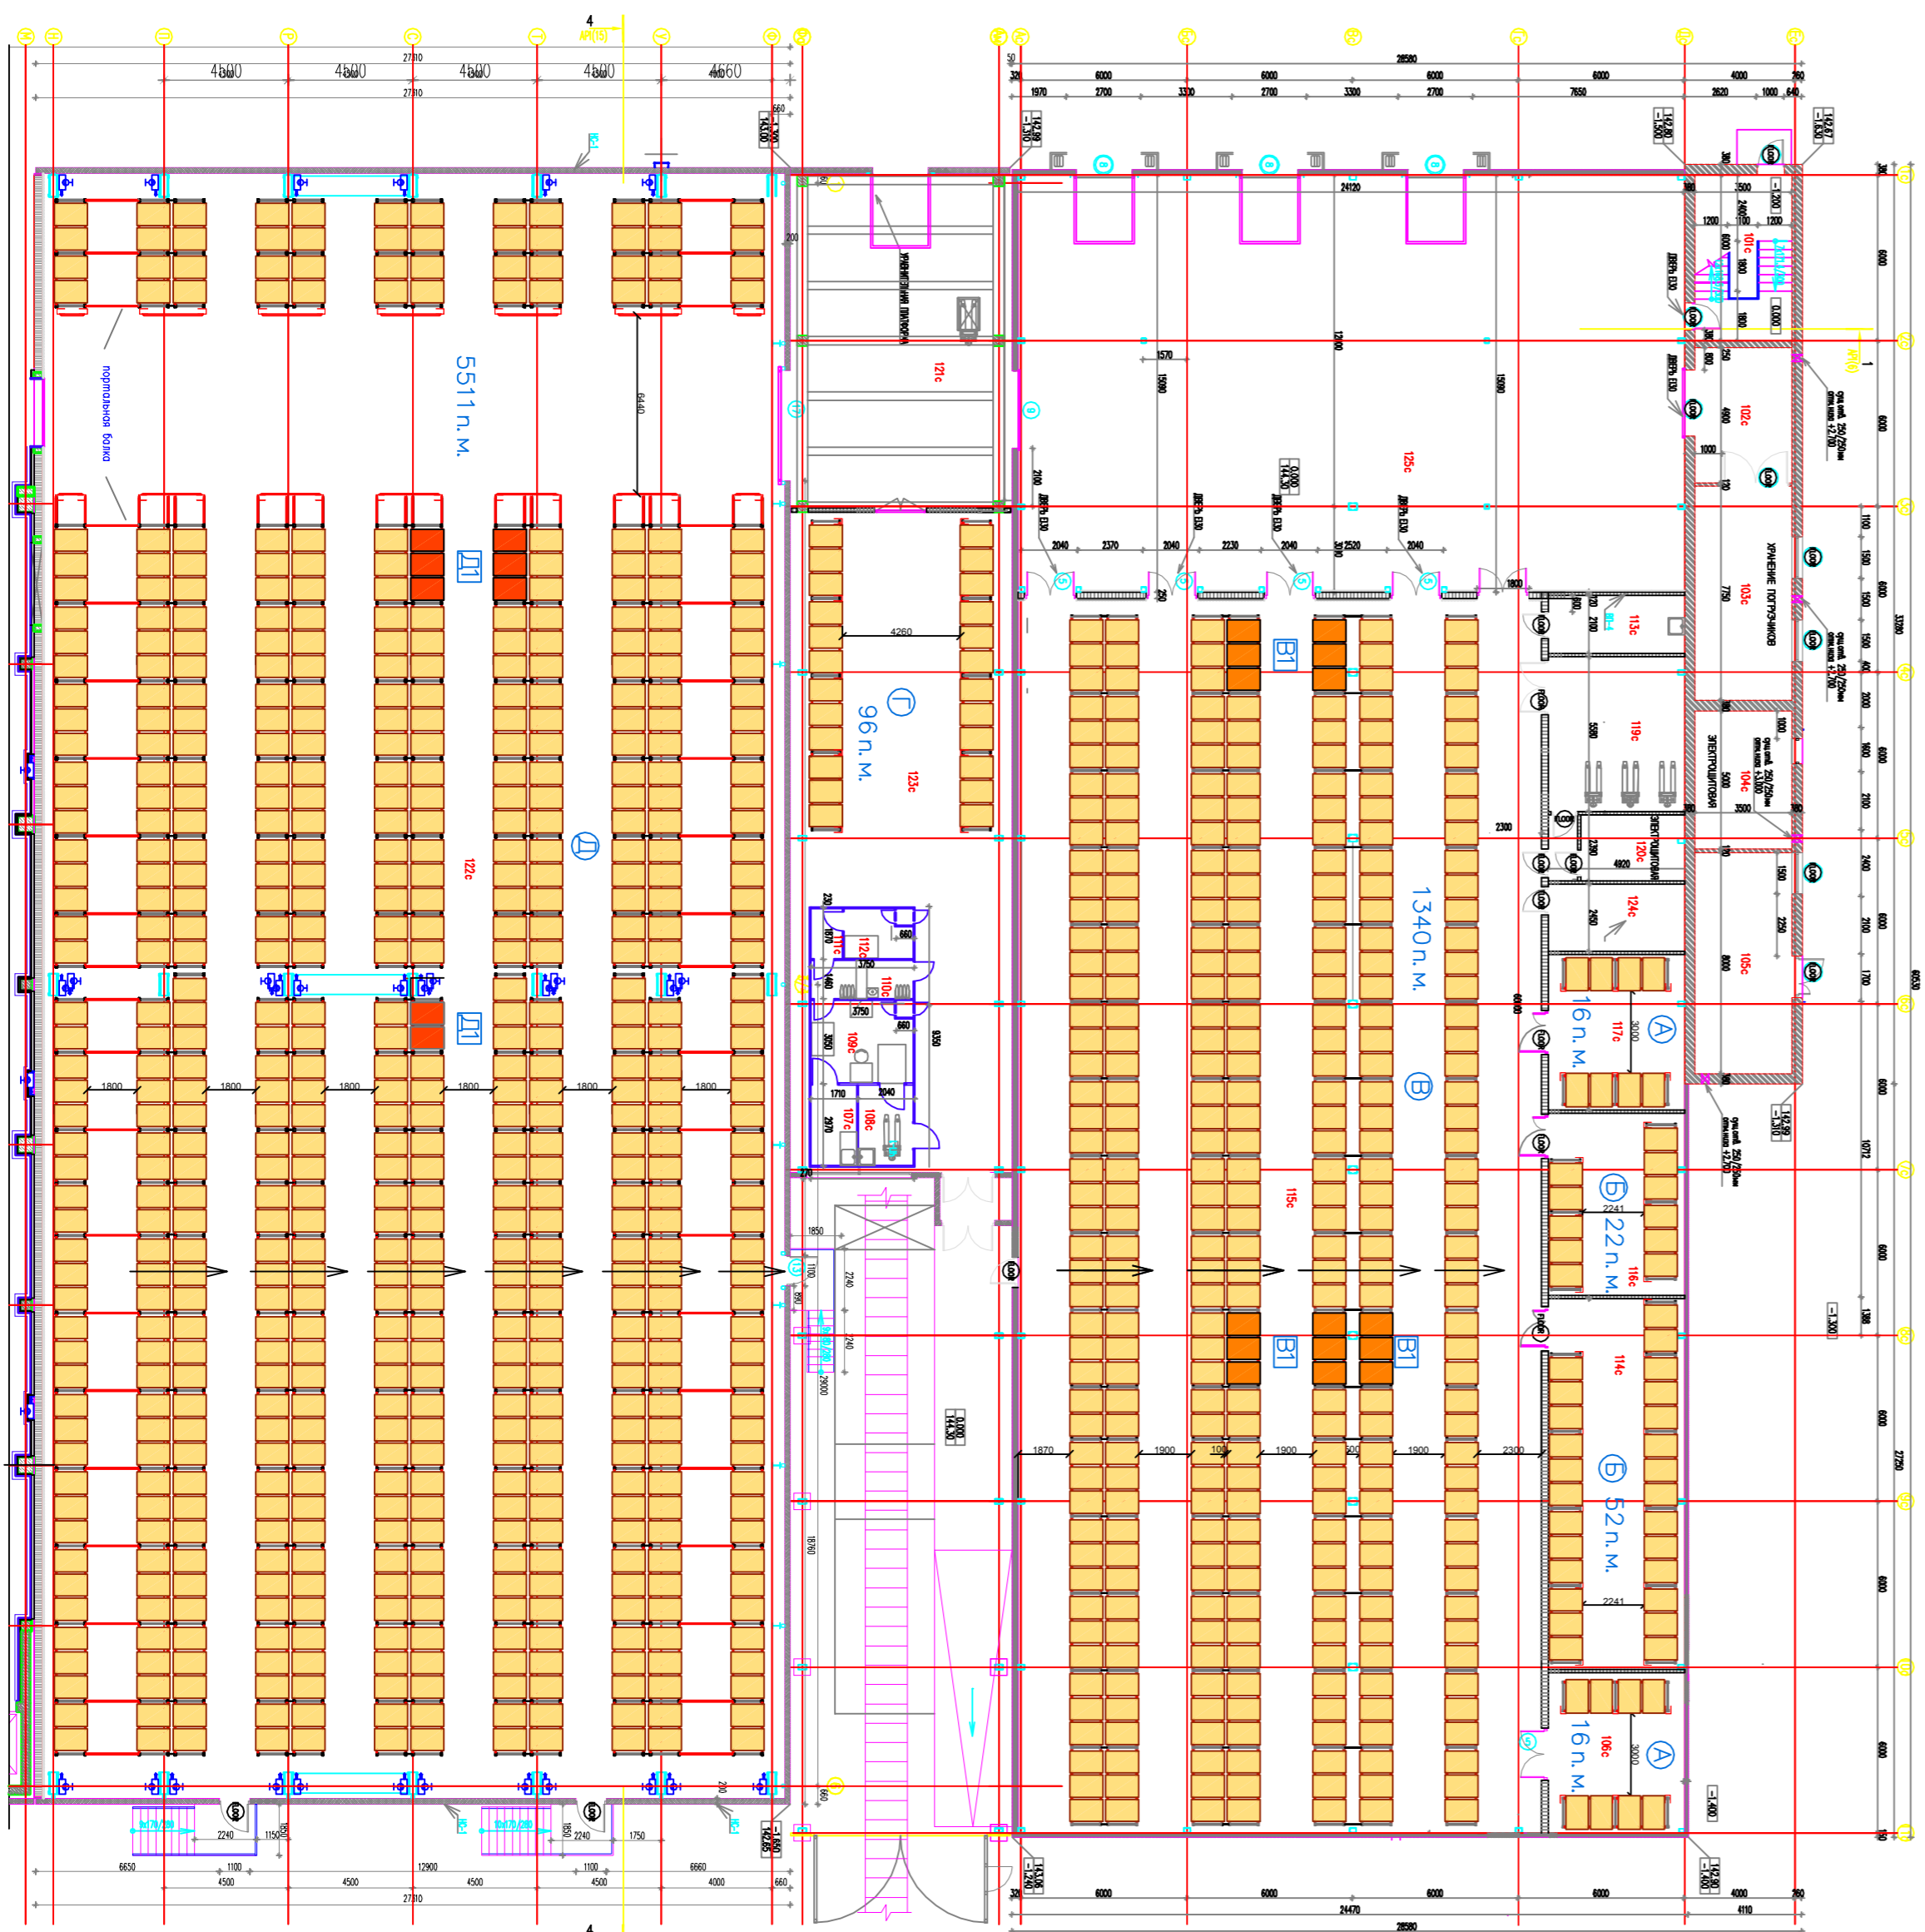


