
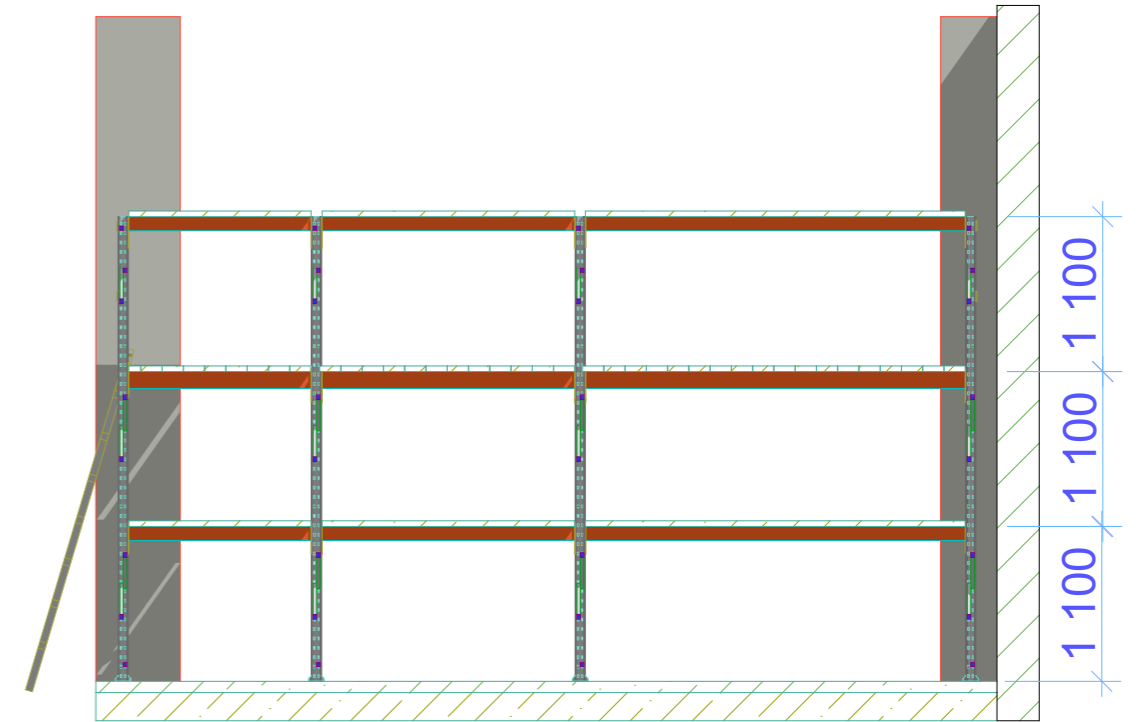


Рабочий лист (1)

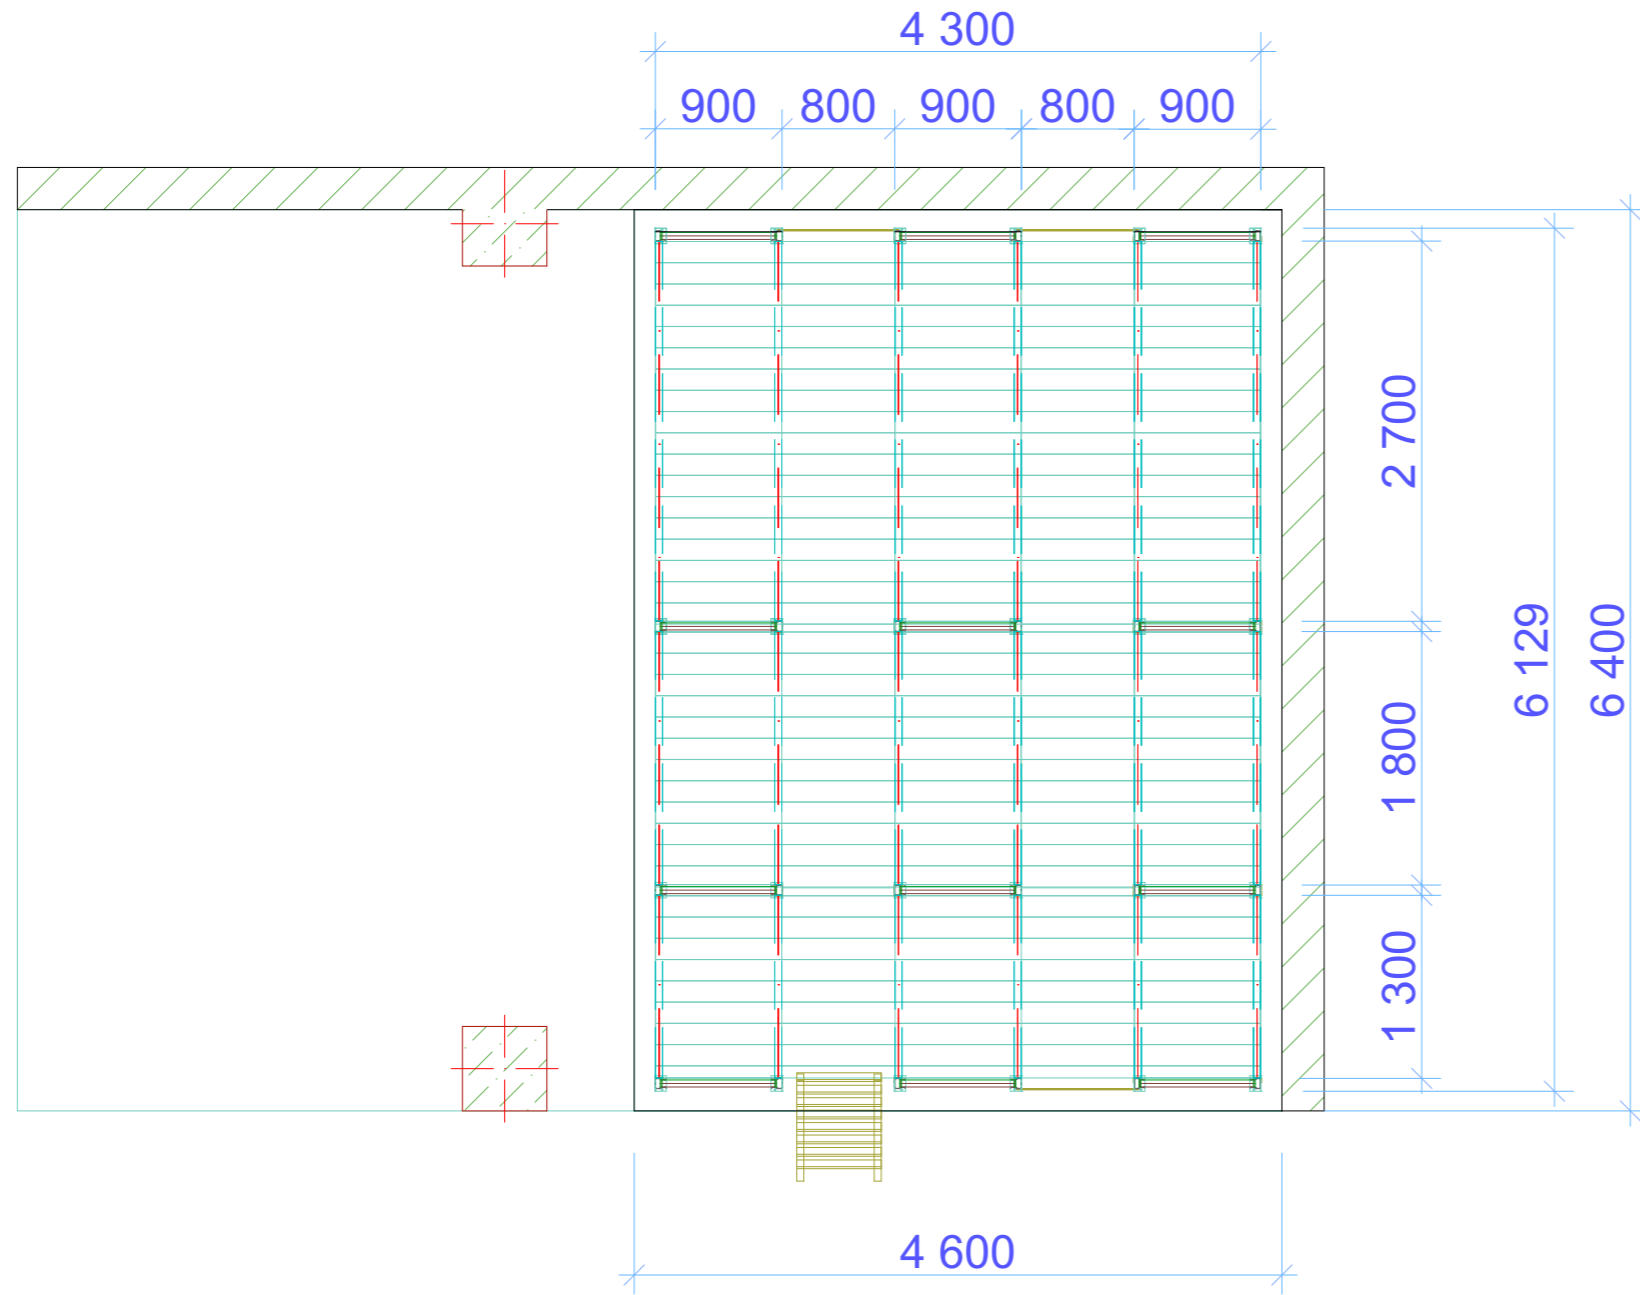

						ООО "Предприятие ПРОФОРМ"			
							#		
Изм.	Коп.уч.	Лист	№Док.	Подп.	Дата		#Наименование Проекта	Стадия	Лист
							#	#	
						версия 00	www.proform.su тел.: 8800333096 e-mail: proform-ek@bk.ru		