




Рабочий лист

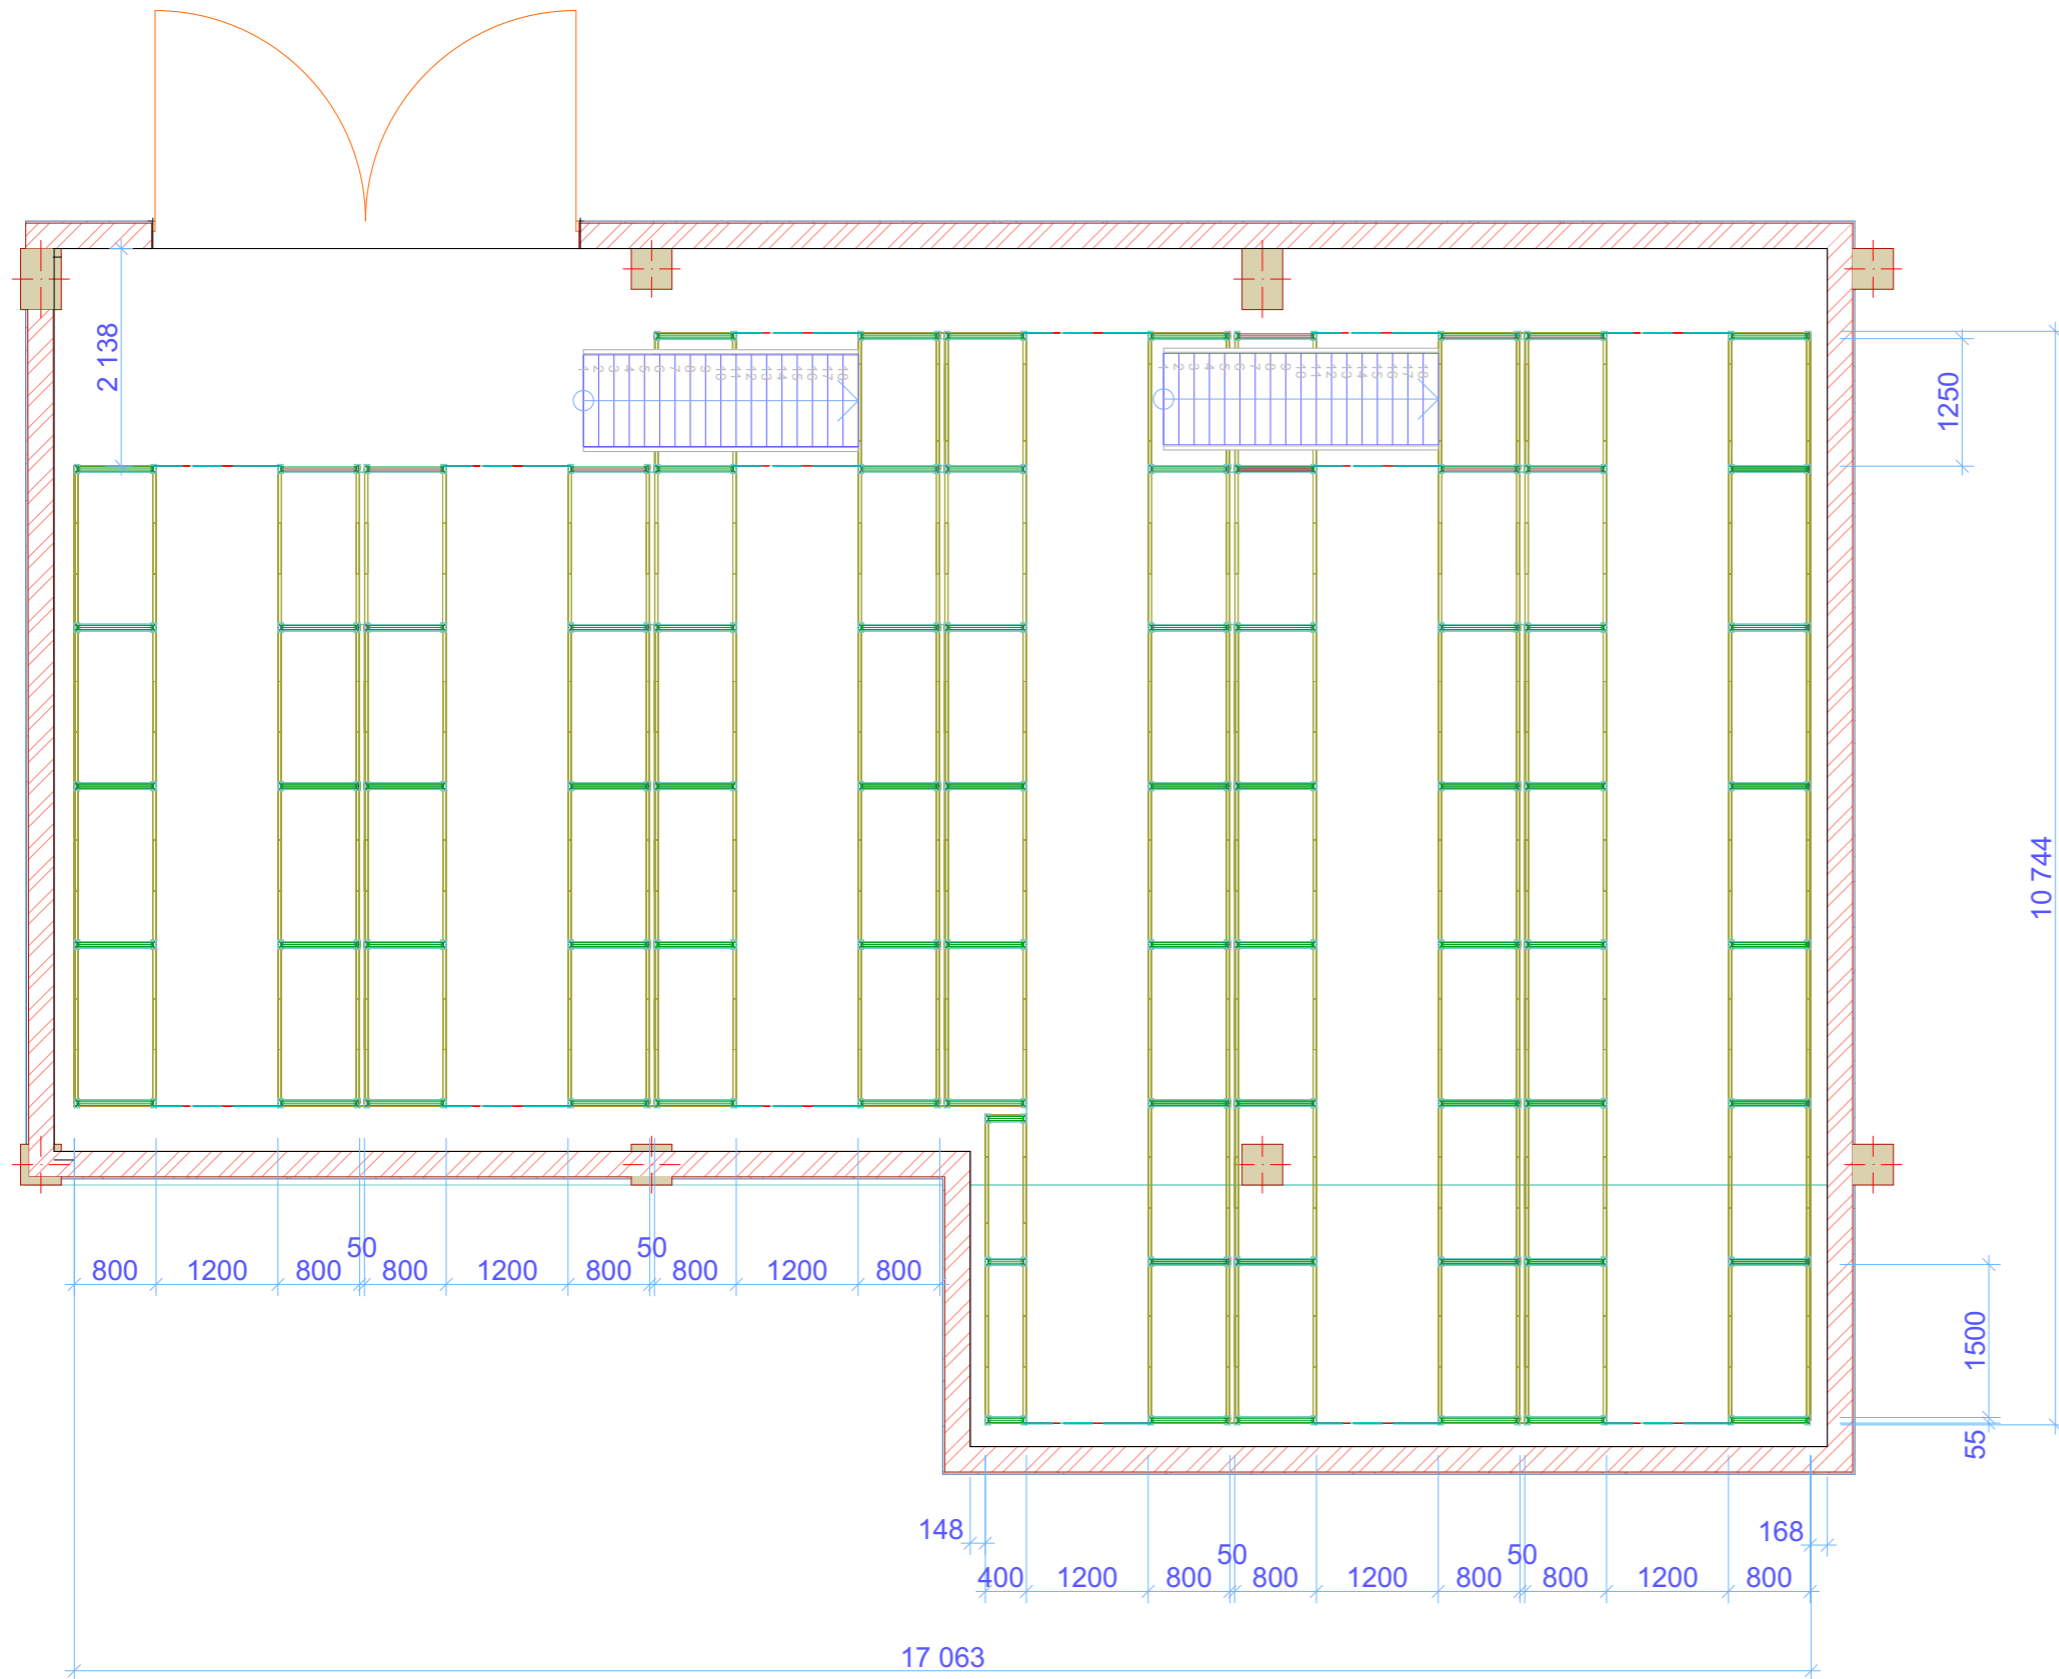

Рабочий лист

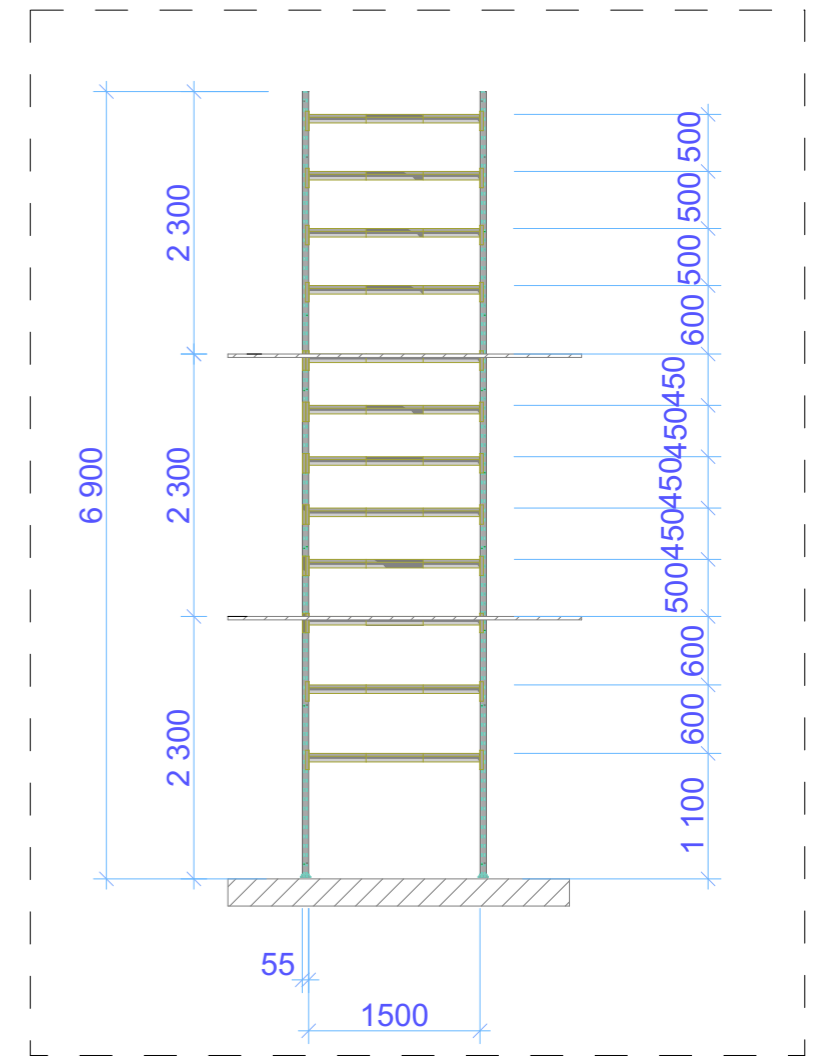

							Стадия    Лист    Листов -            -            -
Изм.	Кол.ч.	Лист	№Док.	Подп.	Дата		
							"Предприятие Проформ" тел: 8 800 3333096, proform-ek@bk.ru, www.proform.su