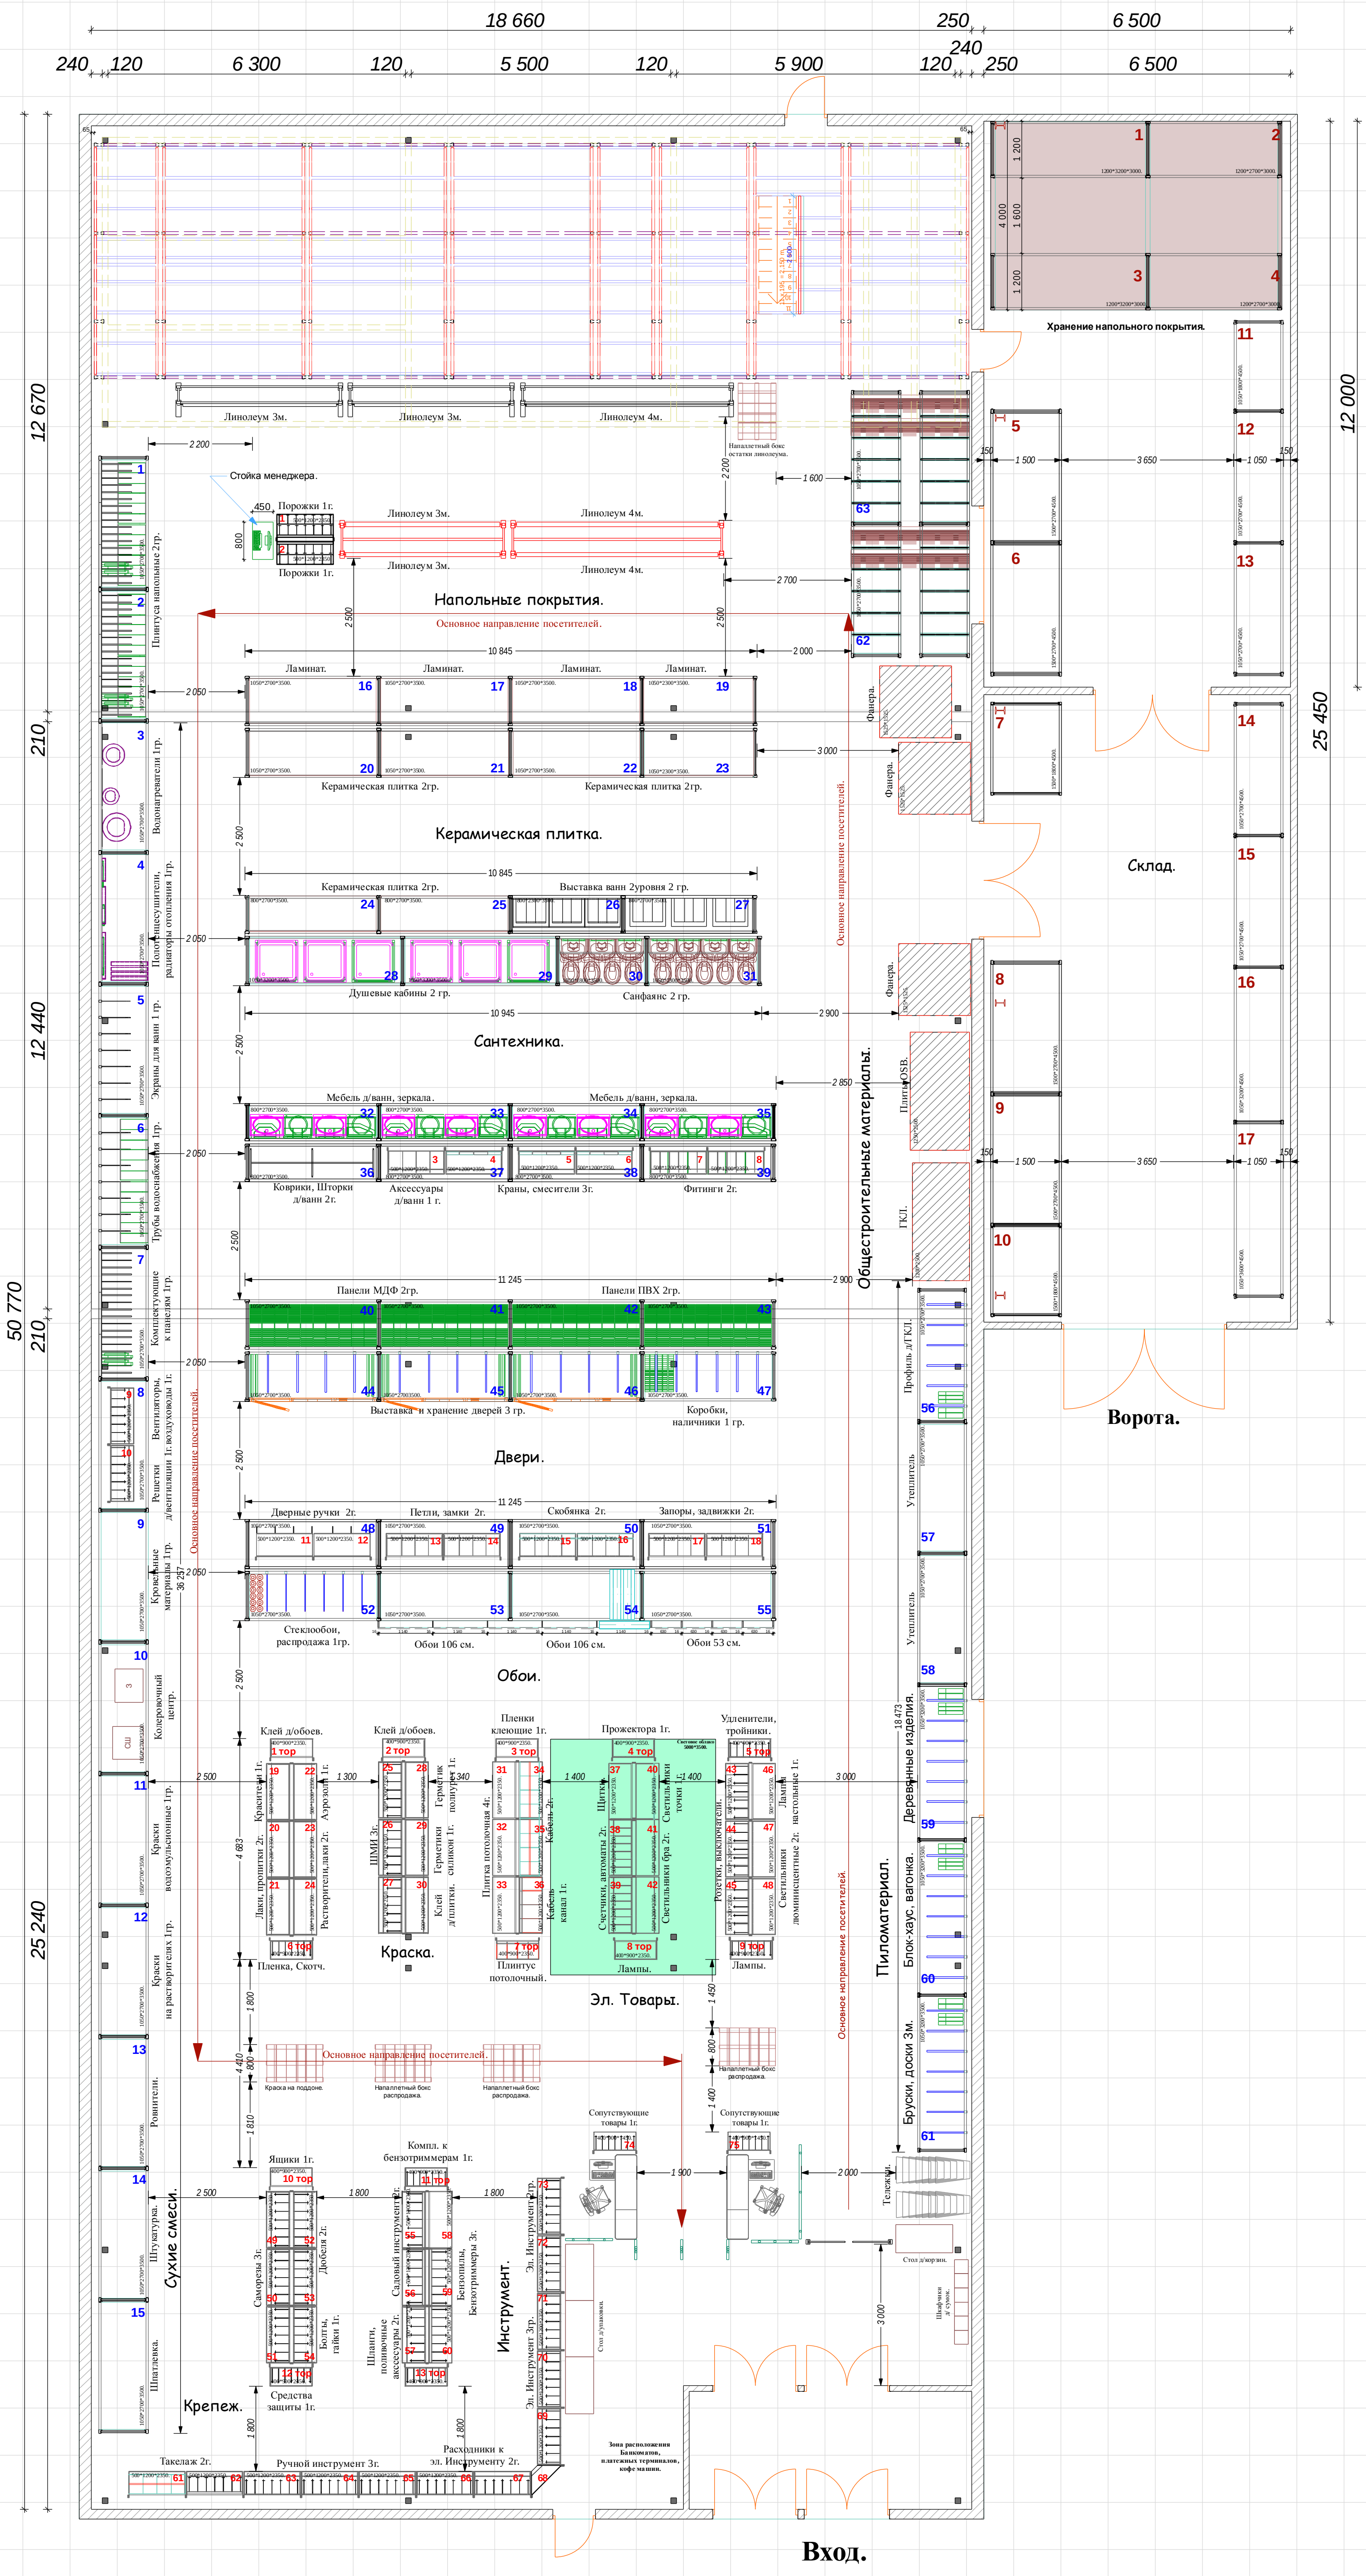Принципиальная схема зонирования магазина
г. Петропавловск-Камчатский..