2 шт

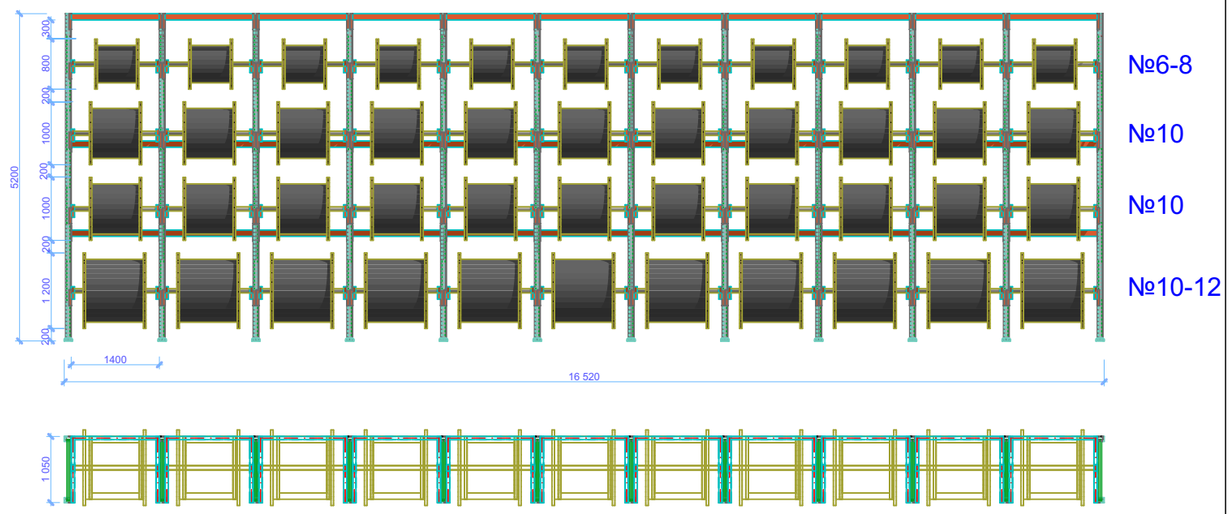

4 5

4 5

1 шт

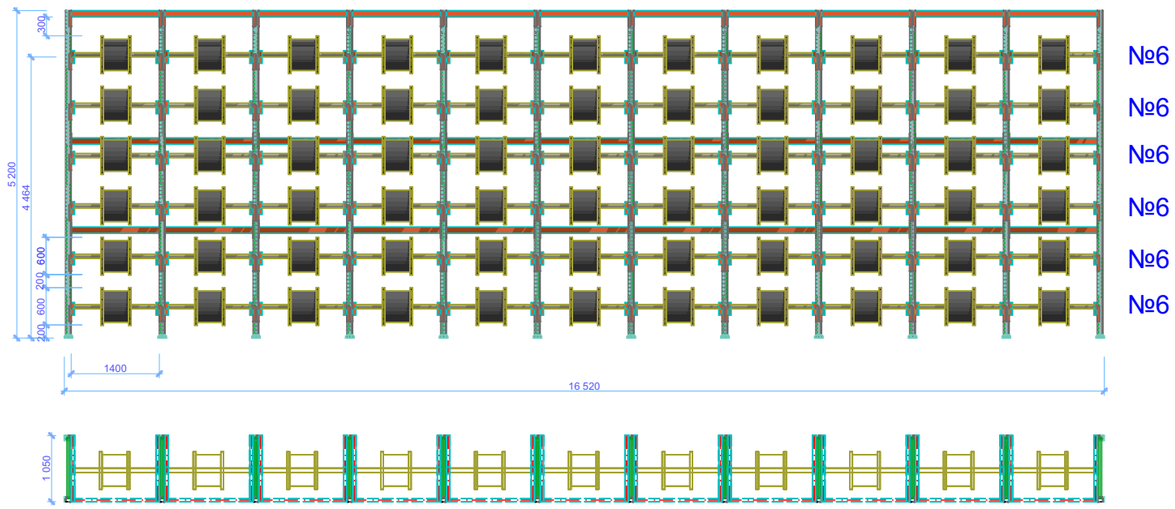

Изм.	Кол.уч.	Лист	№Док.	Подп.	Дата	01		
							Стадия	Лист	Листов
						ПРОФОРМ			