приложение №2 (лист 2) к договору №35
от 19.05.2016

Рабочий лист

ТИП 3 (МЕЗАНИН НА ФРОНТАЛЬНЫХ СТЕЛЛАЖАХ)

Разрез 1-1

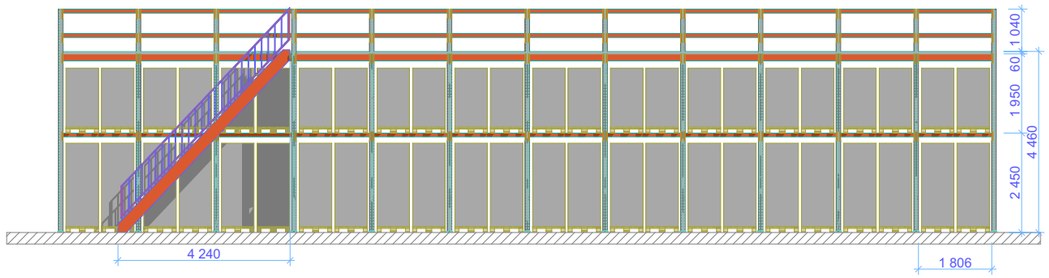

2 яруса паллетного хранения+ хранение на мезанине

Емкость 132 п.места + 150 м.кв. мезанина

Вес паллеты - 1000 кг

Нагрузка на мезанин - (470 кг/м.кв)

ТИП 2 (ГЛУБИННЫЙ СТЕЛЛАЖ)

Разрез 2-2

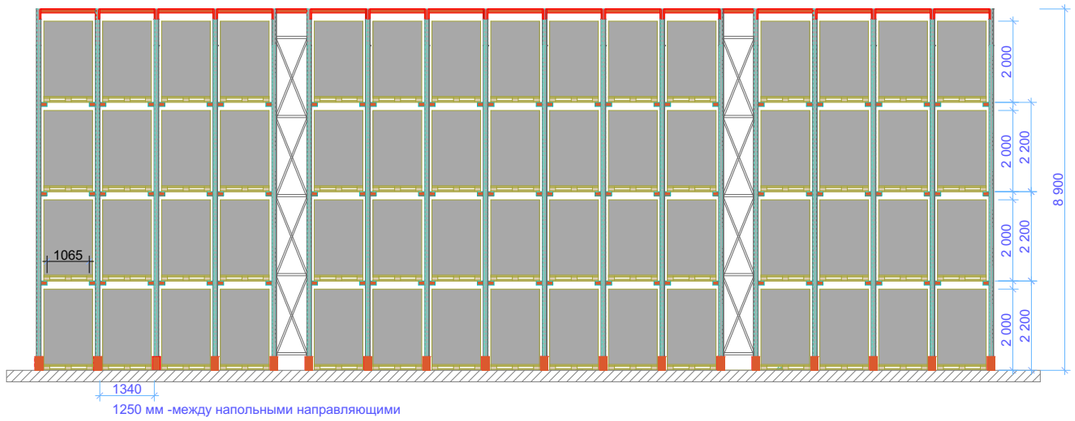

Емкость глубинных стеллажей- 480 п.мест

Вес паллеты - 1000 кг

ТИП 1 (ПОЛОЧНЫЙ МЕЗАНИН)

Разрез 3-3

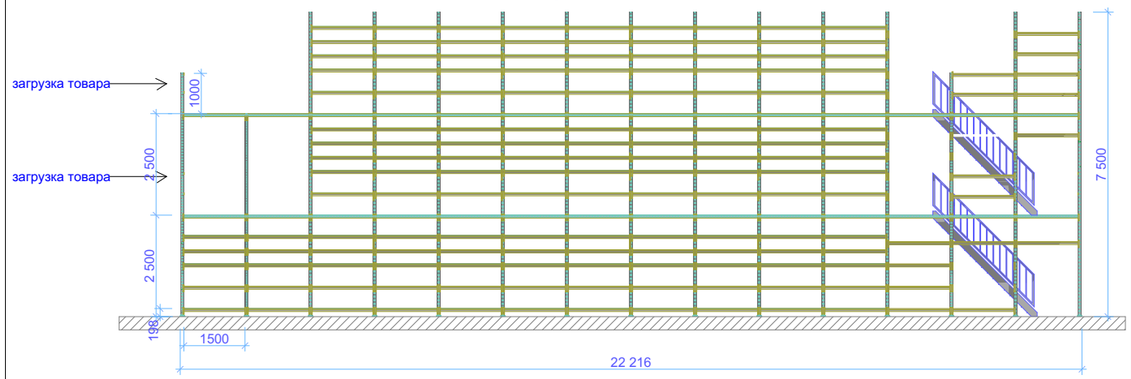

Разрез 4-4

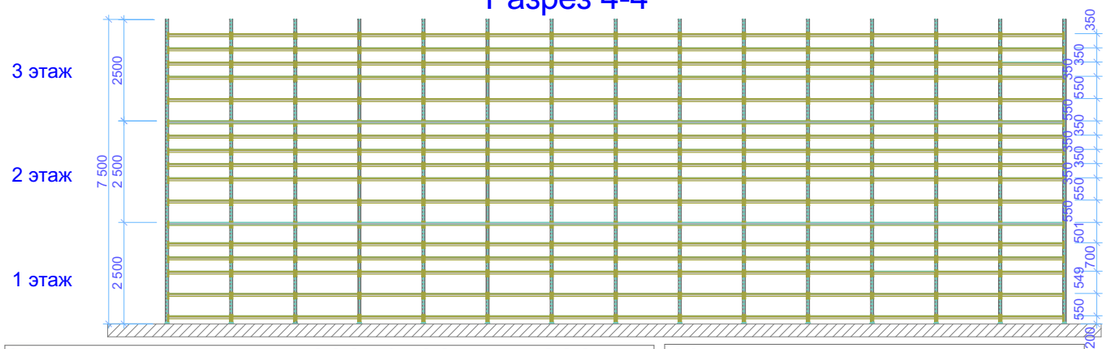

Нагрузка на полку: 600x1500 мм - 200 кг
1200x1500 мм - 350 кг

Нагрузка на межэтажные перекрытия - (250 кг/м.кв)

ТИП 4 (КОНСОЛЬНЫЙ СТЕЛЛАЖ)

ТИП 4.1. - 4шт

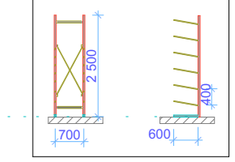

ТИП 4.2. - 6шт

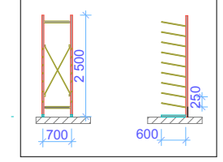

нагрузка на консоль - 20 кг

Подписано со стороны Продавца

Генеральный директор Устюжанин С.А _____ / _____
должность *подпись* *расшифровка подписи*

Подписано со стороны Покупателя

*Генеральный директор Максимова Е.В.*_____ /_____
должность *подпись* *расшифровка подписи*

						ООО "Предприятие ПРОФОРМ"		
						#		
Изм.	Кол.уч.	Лист	№Док.	Подп.	Дата			
						#Наименование Проекта	Стадия: #	Лист: # / Листов
						версия 00	www.proform.su тел.: 8800333096 e-mail: proform-ek@bk.ru	